


WIATA GRILOWA

RZUT FUNDAMENTÓW

poziom A-A

BETON C16/20
 STAL A-III (34GS)
 STAL A-I (St0S)


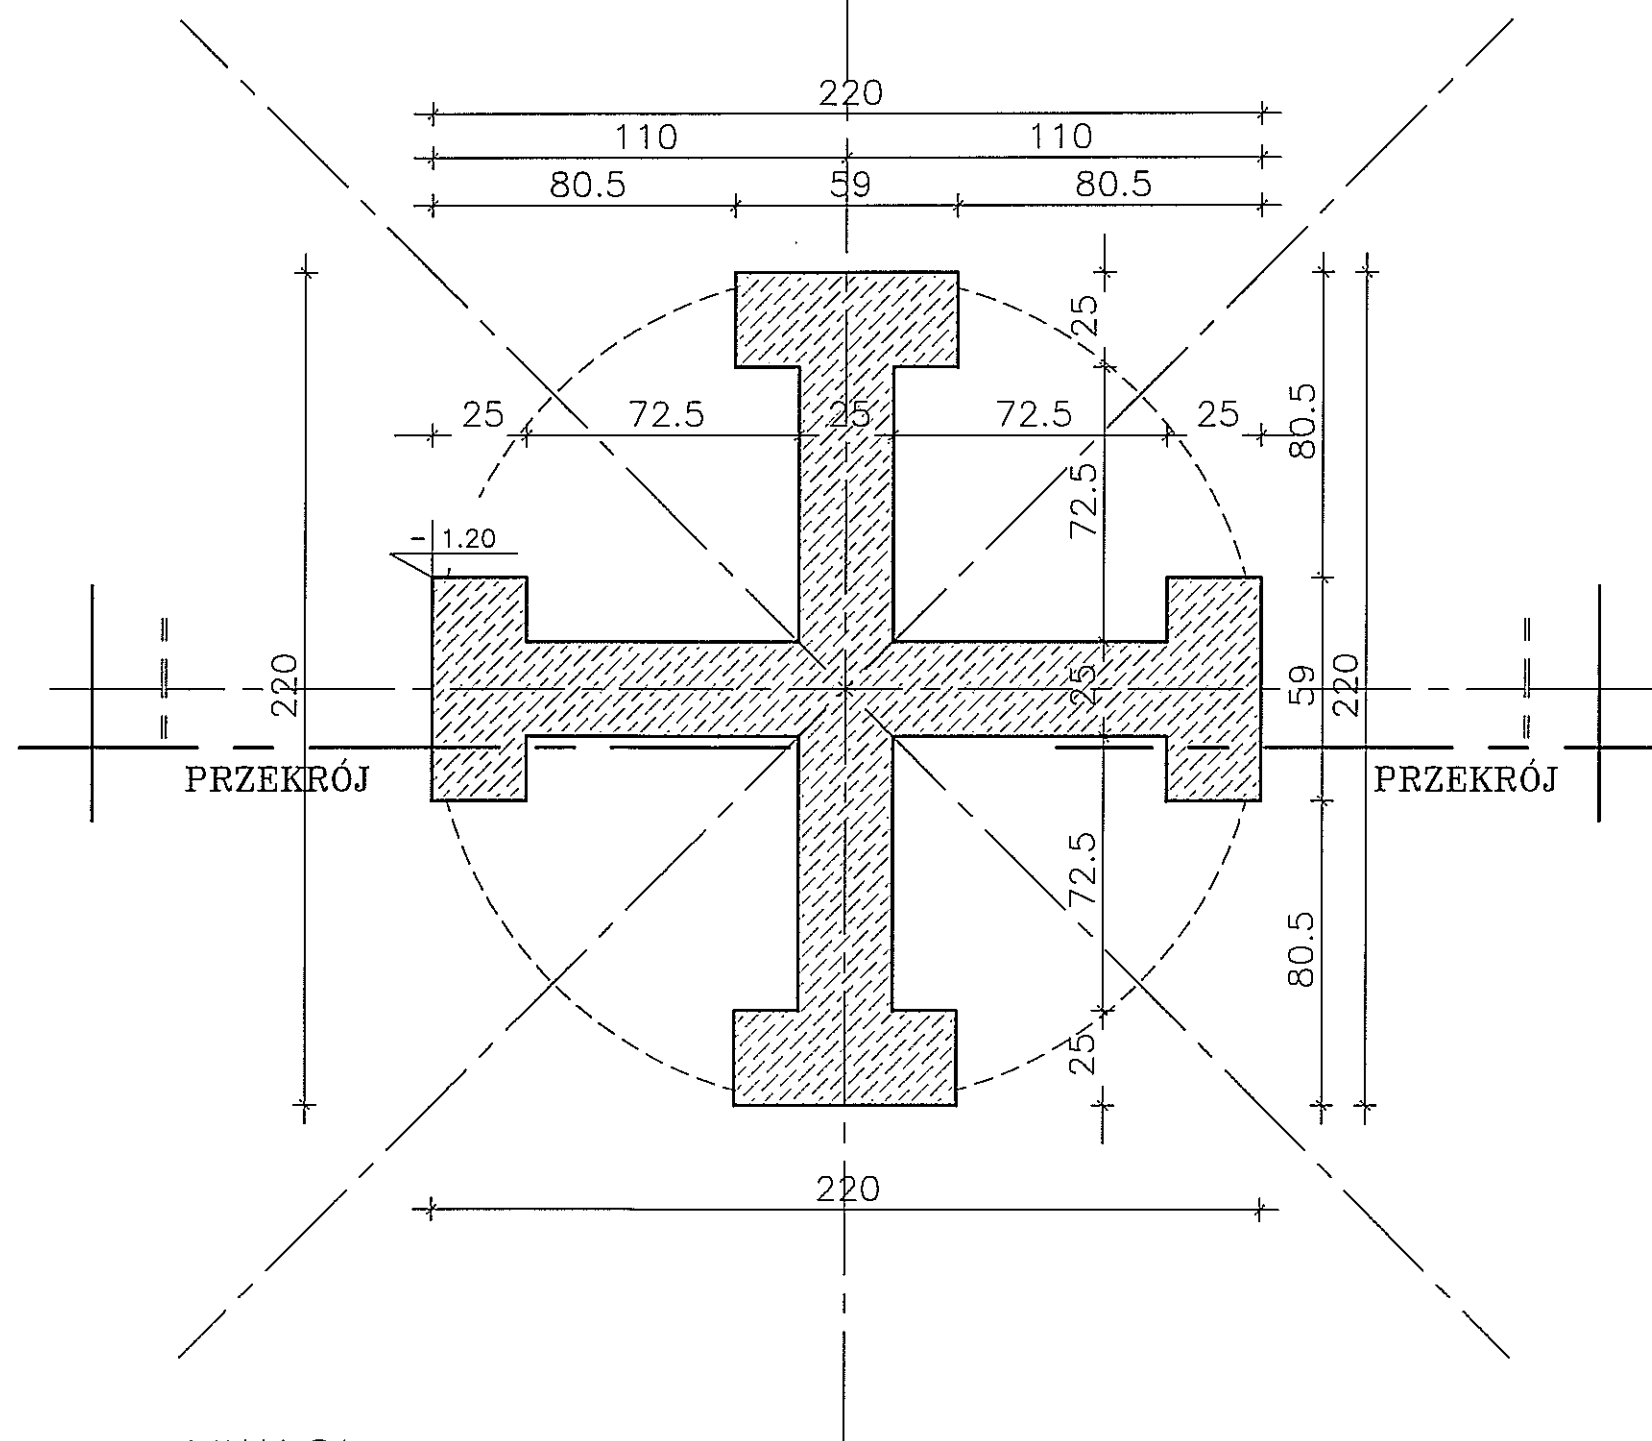


UWAGI:

- FUNDAMENT WYLEWANY W SZALUNKACH DO WYSOKOŚCI -40 C16/20
- POD ŁAWY WYKONAĆ PODLEWKĘ Z CHUDEGO BETONU C8/10 GR. 5cm.


SUWAŁKI KODIEWICZA 85C tel/fax (087) 5631614 P R A C O W N I A P R O J E K T O W A	TYTUŁ RYSUNKU	POSADOWIENIE		SKALA
	NAZWA PRZEDSIĘWZIĘCIA	WIATA GRIŁOWA		1:20
	ADRES INWESTYCJI NR GEDEZYJNY	PLUSZKIEJMY GMINA DUBENINKI DZ. NR 210/4		1
	PROJEKT	ARCHITEKTONICZNO-BUDOWLANY		K
PROJEKTANT nr uprawnień	mgr inż. Sławomir Klimko nr upr.proj.b.o. SUW-23/92 PDL/80/0631/01	SPRAWDZ. mgr inż. Leszek Huryn nr upr.proj.b.o. SUW-105/87 PDL/80/0473/01	DATA SIERPIEŃ 2015 r.	
PROJEKT CHRONIONY USTAWĄ O PRAWIE AUTORSKIM				

RZUT PRZYZIEMIA

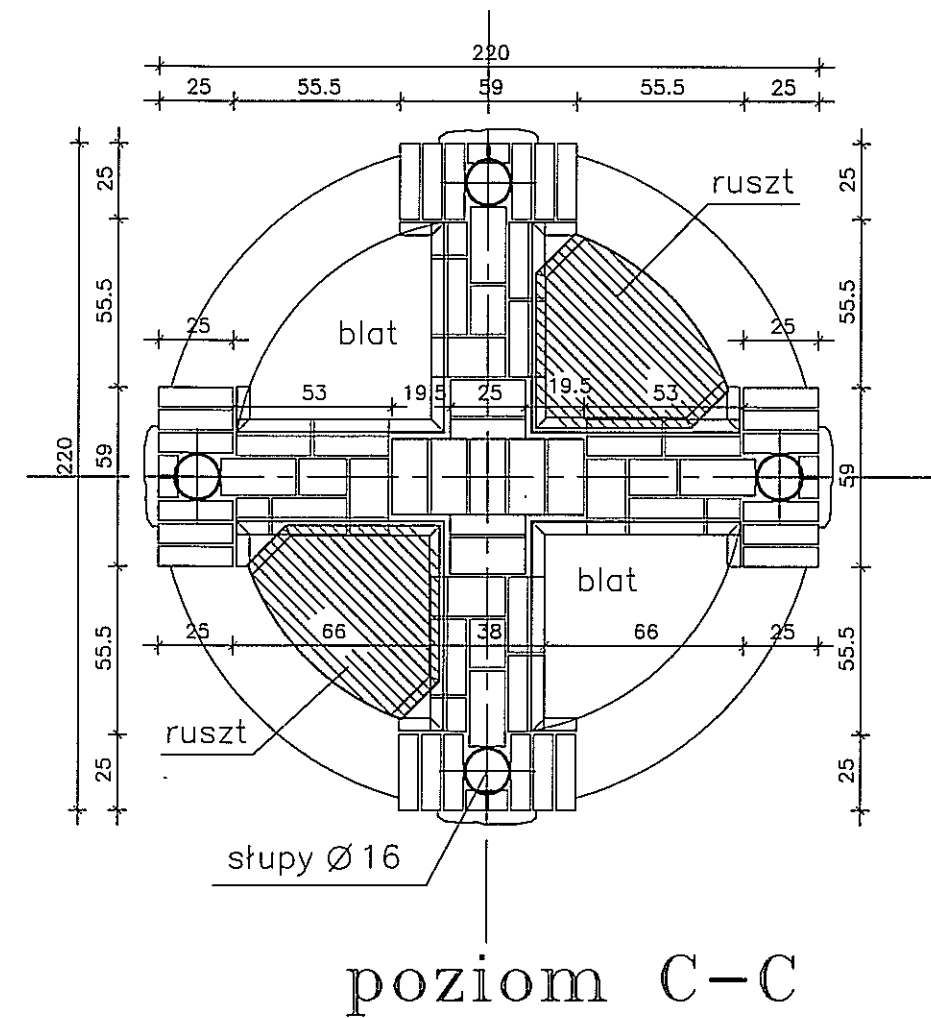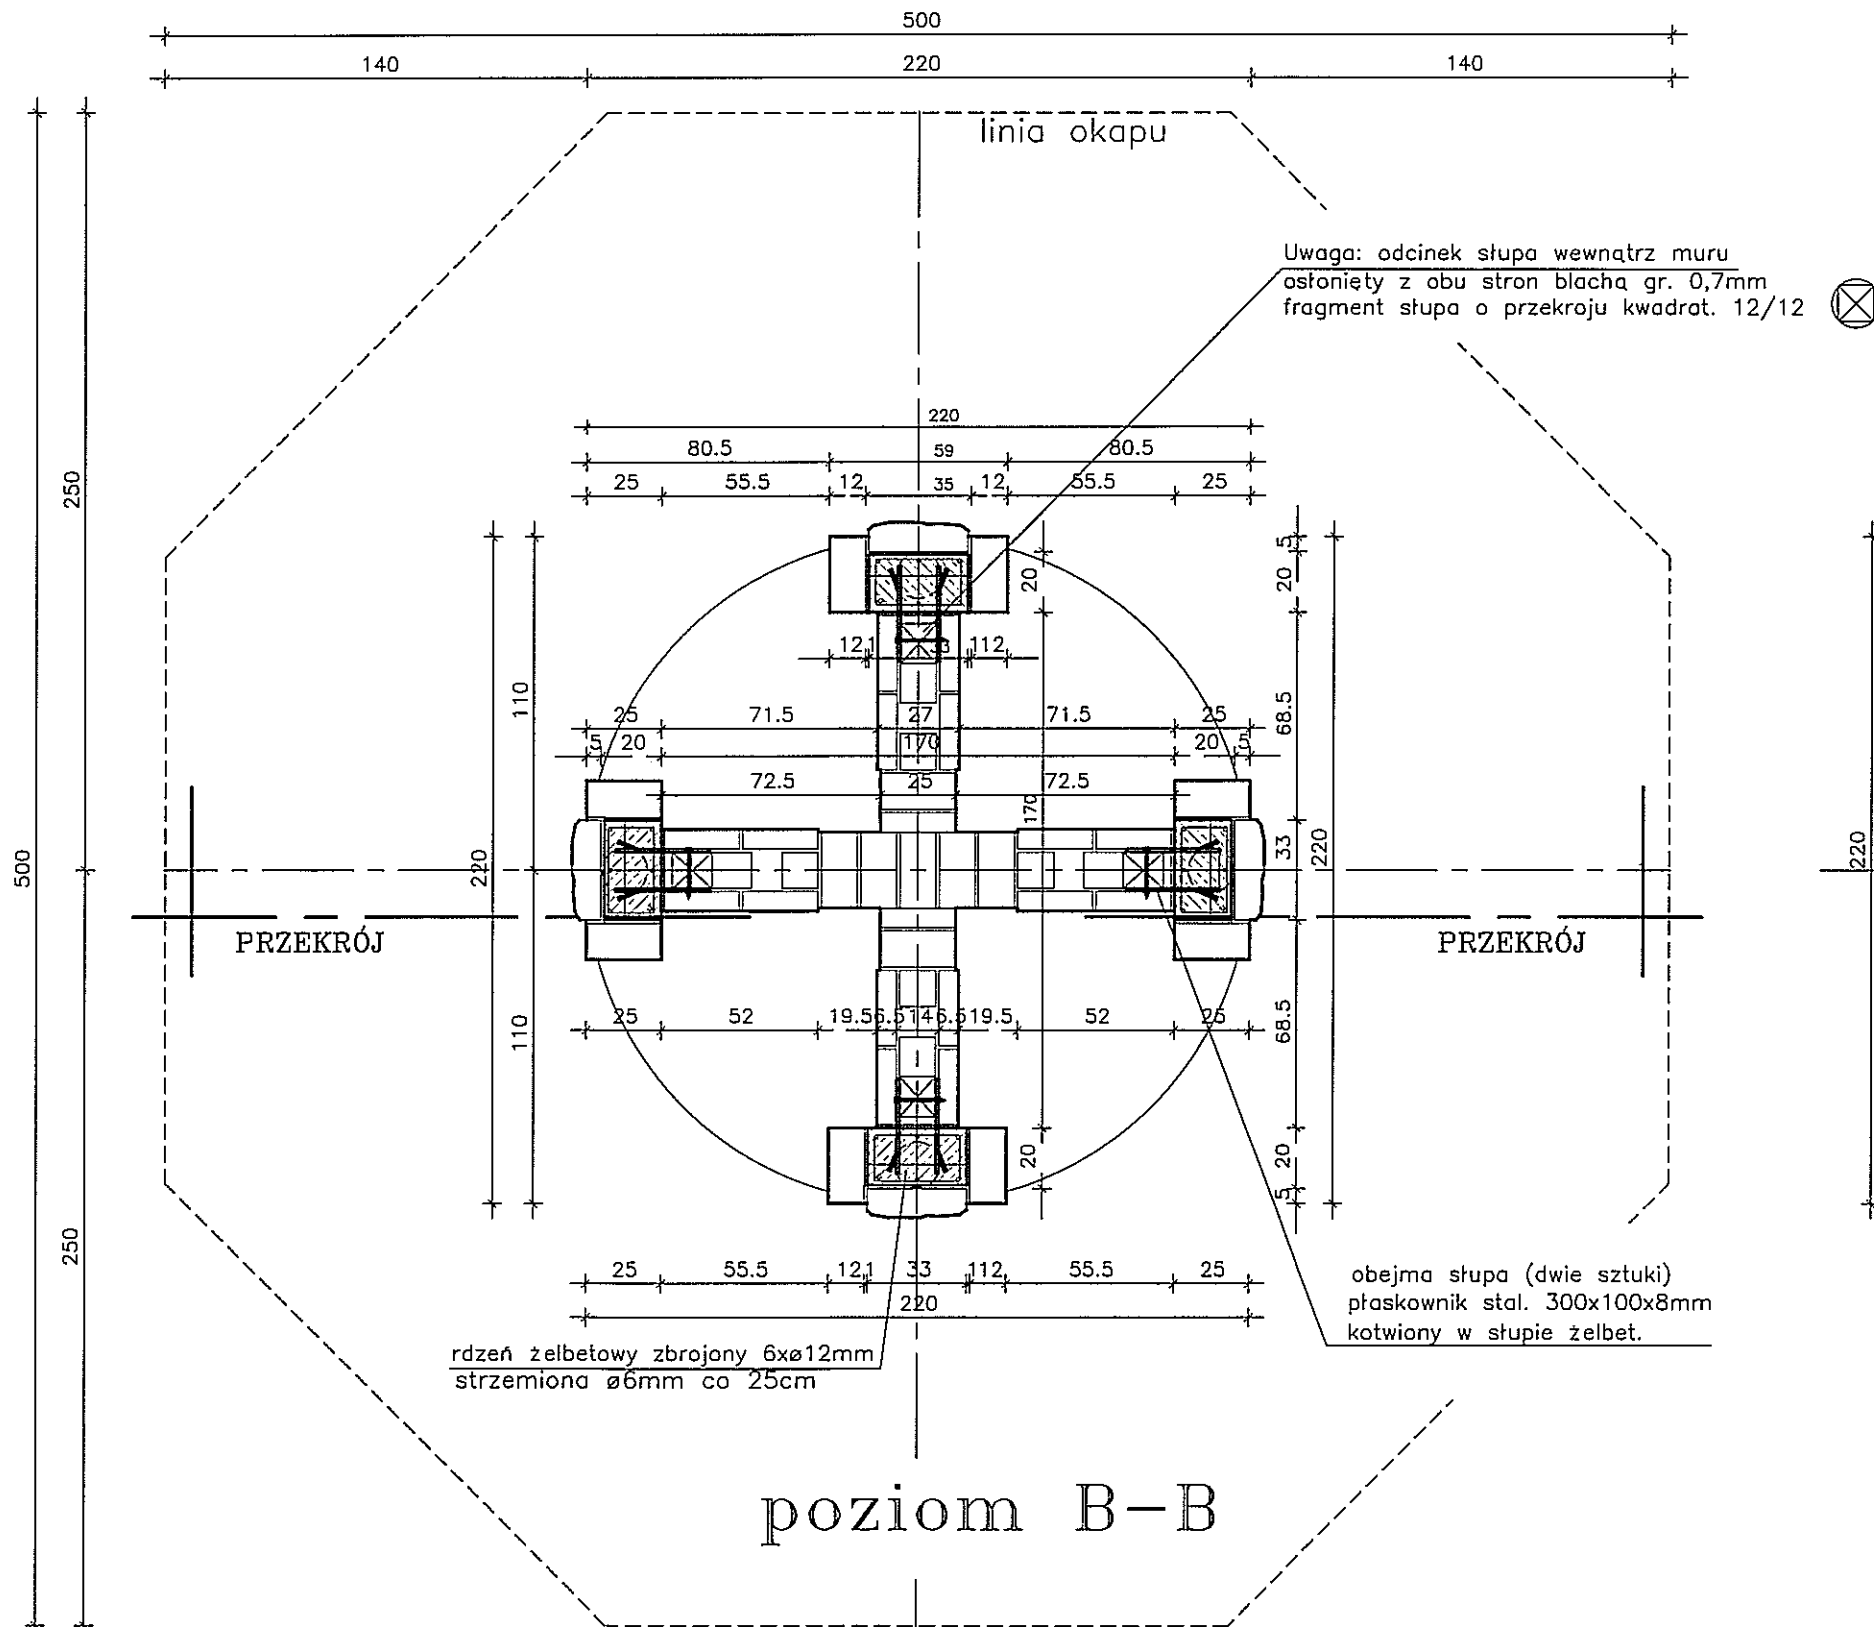

DZIENNIK PROJEKTOWA P R A C O W N I A 05C tel./fax (087) 5531614 UL. WALKO NIEWICZA	TYTUŁ RYSUNKU		RZUT PRZYZIEMIA		SKALA	
	NAZWA PRZEDSIĘWZIĘCIA		WIATA GRIŁOWA		1:25	
	ADRES INWESTYCJI NR GEDEZYJNY		PLUSZKIEJMY GMINA DUBENINKI DZ. NR 210/4		1	
	PROJEKT		ARCHITEKTONICZNO BUDOWLANY		A	
	PROJEKTANT nr uprawnień	mgr inż. arch. P.P. Kuczyński nr upr.proj.b.o. BI/5/02 POIA nr PD-0127	SPRAWDZ. nr upr.proj.b.o. BI/3/02 POIA nr PD-0194	mgr inż. arch. D. Dęmarowski nr upr.proj.b.o. BI/3/02 POIA nr PD-0194		SIERPIEŃ 2015 r.
podpis				DATA		
PROJEKT CHRONIONY USTAWĄ O PRAWIE AUTORSKIM						

RZUT DACHU

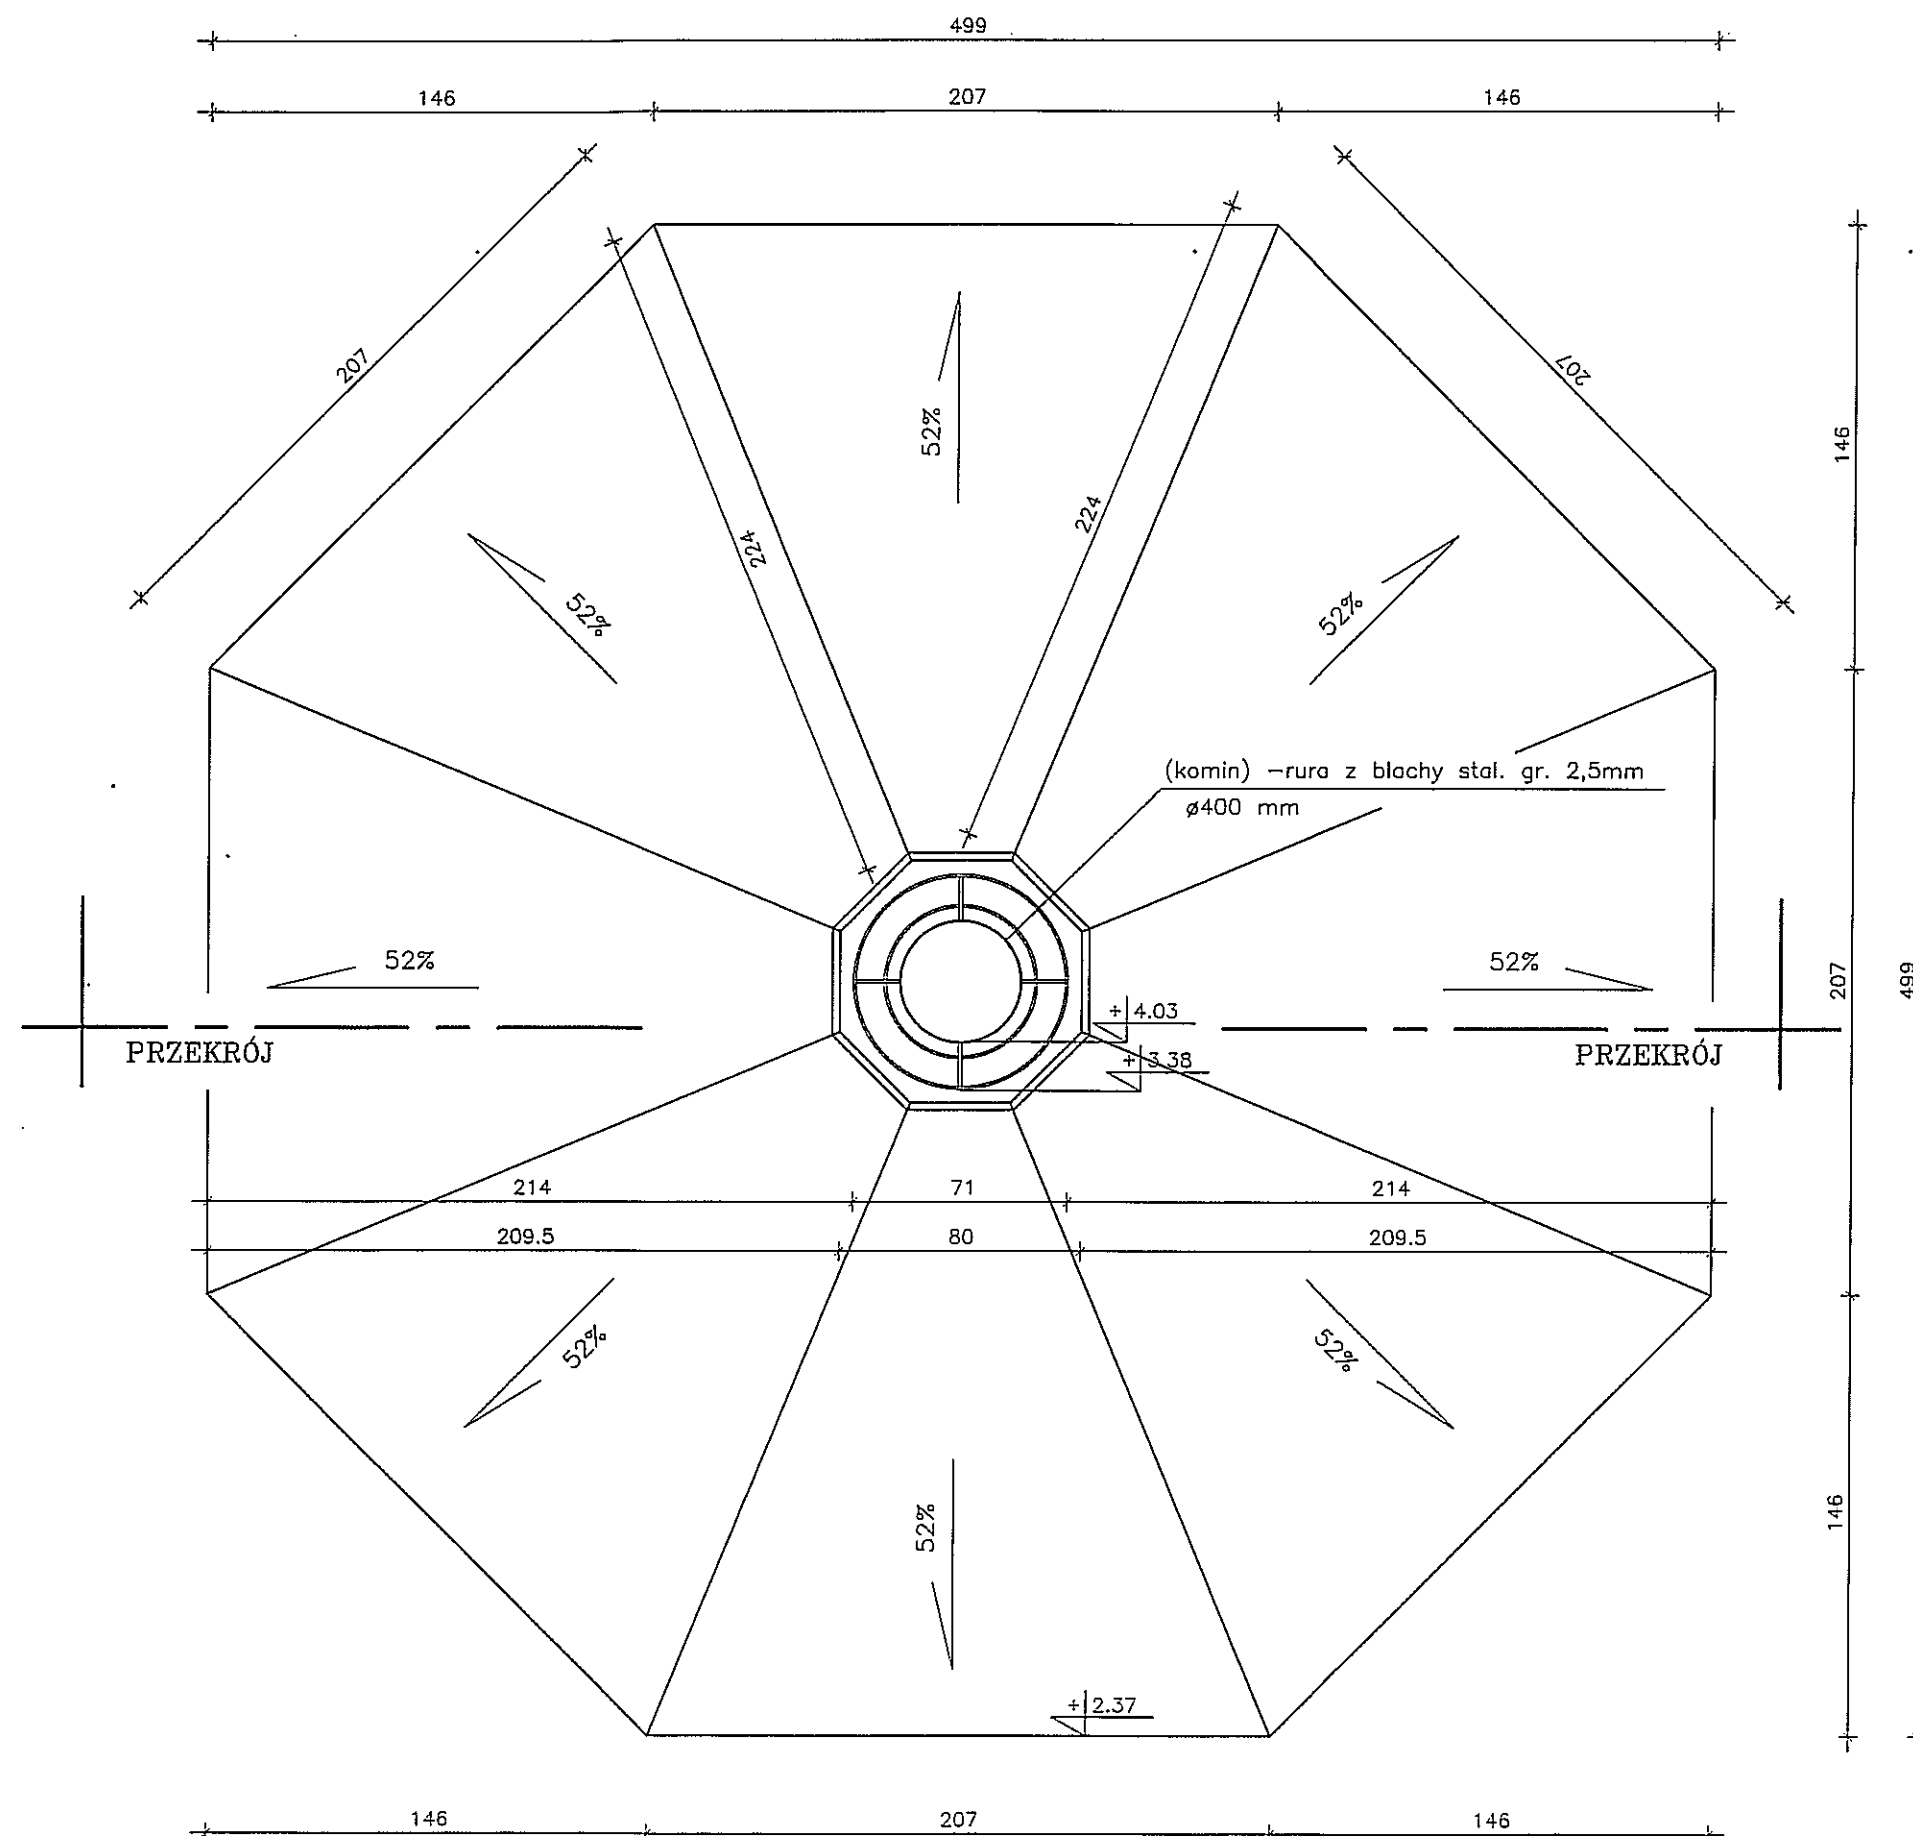

POKRYCIE - GONT DREWNIANY


TYTUŁ RYSUNKU	RZUT DACHU		SKALA 1:25
	NAZWA PRZEDSIĘWZIĘCIA	WIATA GRILLOWA	
ADRES INWESTYCJI NR GEDEZYNY	PLUSZKIEJMY GMINA DUBENINKI DZ. NR 210/4		
PROJEKT	ARCHITEKTONICZNO BUDOWLANY		
PROJEKTANT nr uprawnień	mgr inż. arch. P.P. Kuźniak nr uprawnień: BI/4/42 POLA nr PD-0127	mgr inż. arch. D. Szwarcowski nr uprawnień: BI/3/02 POLA nr PD-0164	DATA SIERNIEŹ 2015 r.
podpis	SPRAWDZ.		
PROJEKT CHRONIONY USTAWĄ O PRAWIE AUTORSKIM			

SCHEMAT ZADASZENIA


OBIAŚNIENIA:

1. jarzma mocujące dolny pas więzby dachowej (blacha gr.5mm) spawane do rury \varnothing 508/8
2. jarzma mocujące krokwie (blacha gr.5mm) spawane do rury \varnothing 711/8
3. (komin) -rura z blachy stal. gr. 2,5mm \varnothing 400 mm
4. rura stal. ze szwem wys. 18cm \varnothing 711/8mm
5. rura stal. ze szwem wys. 16cm \varnothing 508/8mm


KLASA DREWNA C24

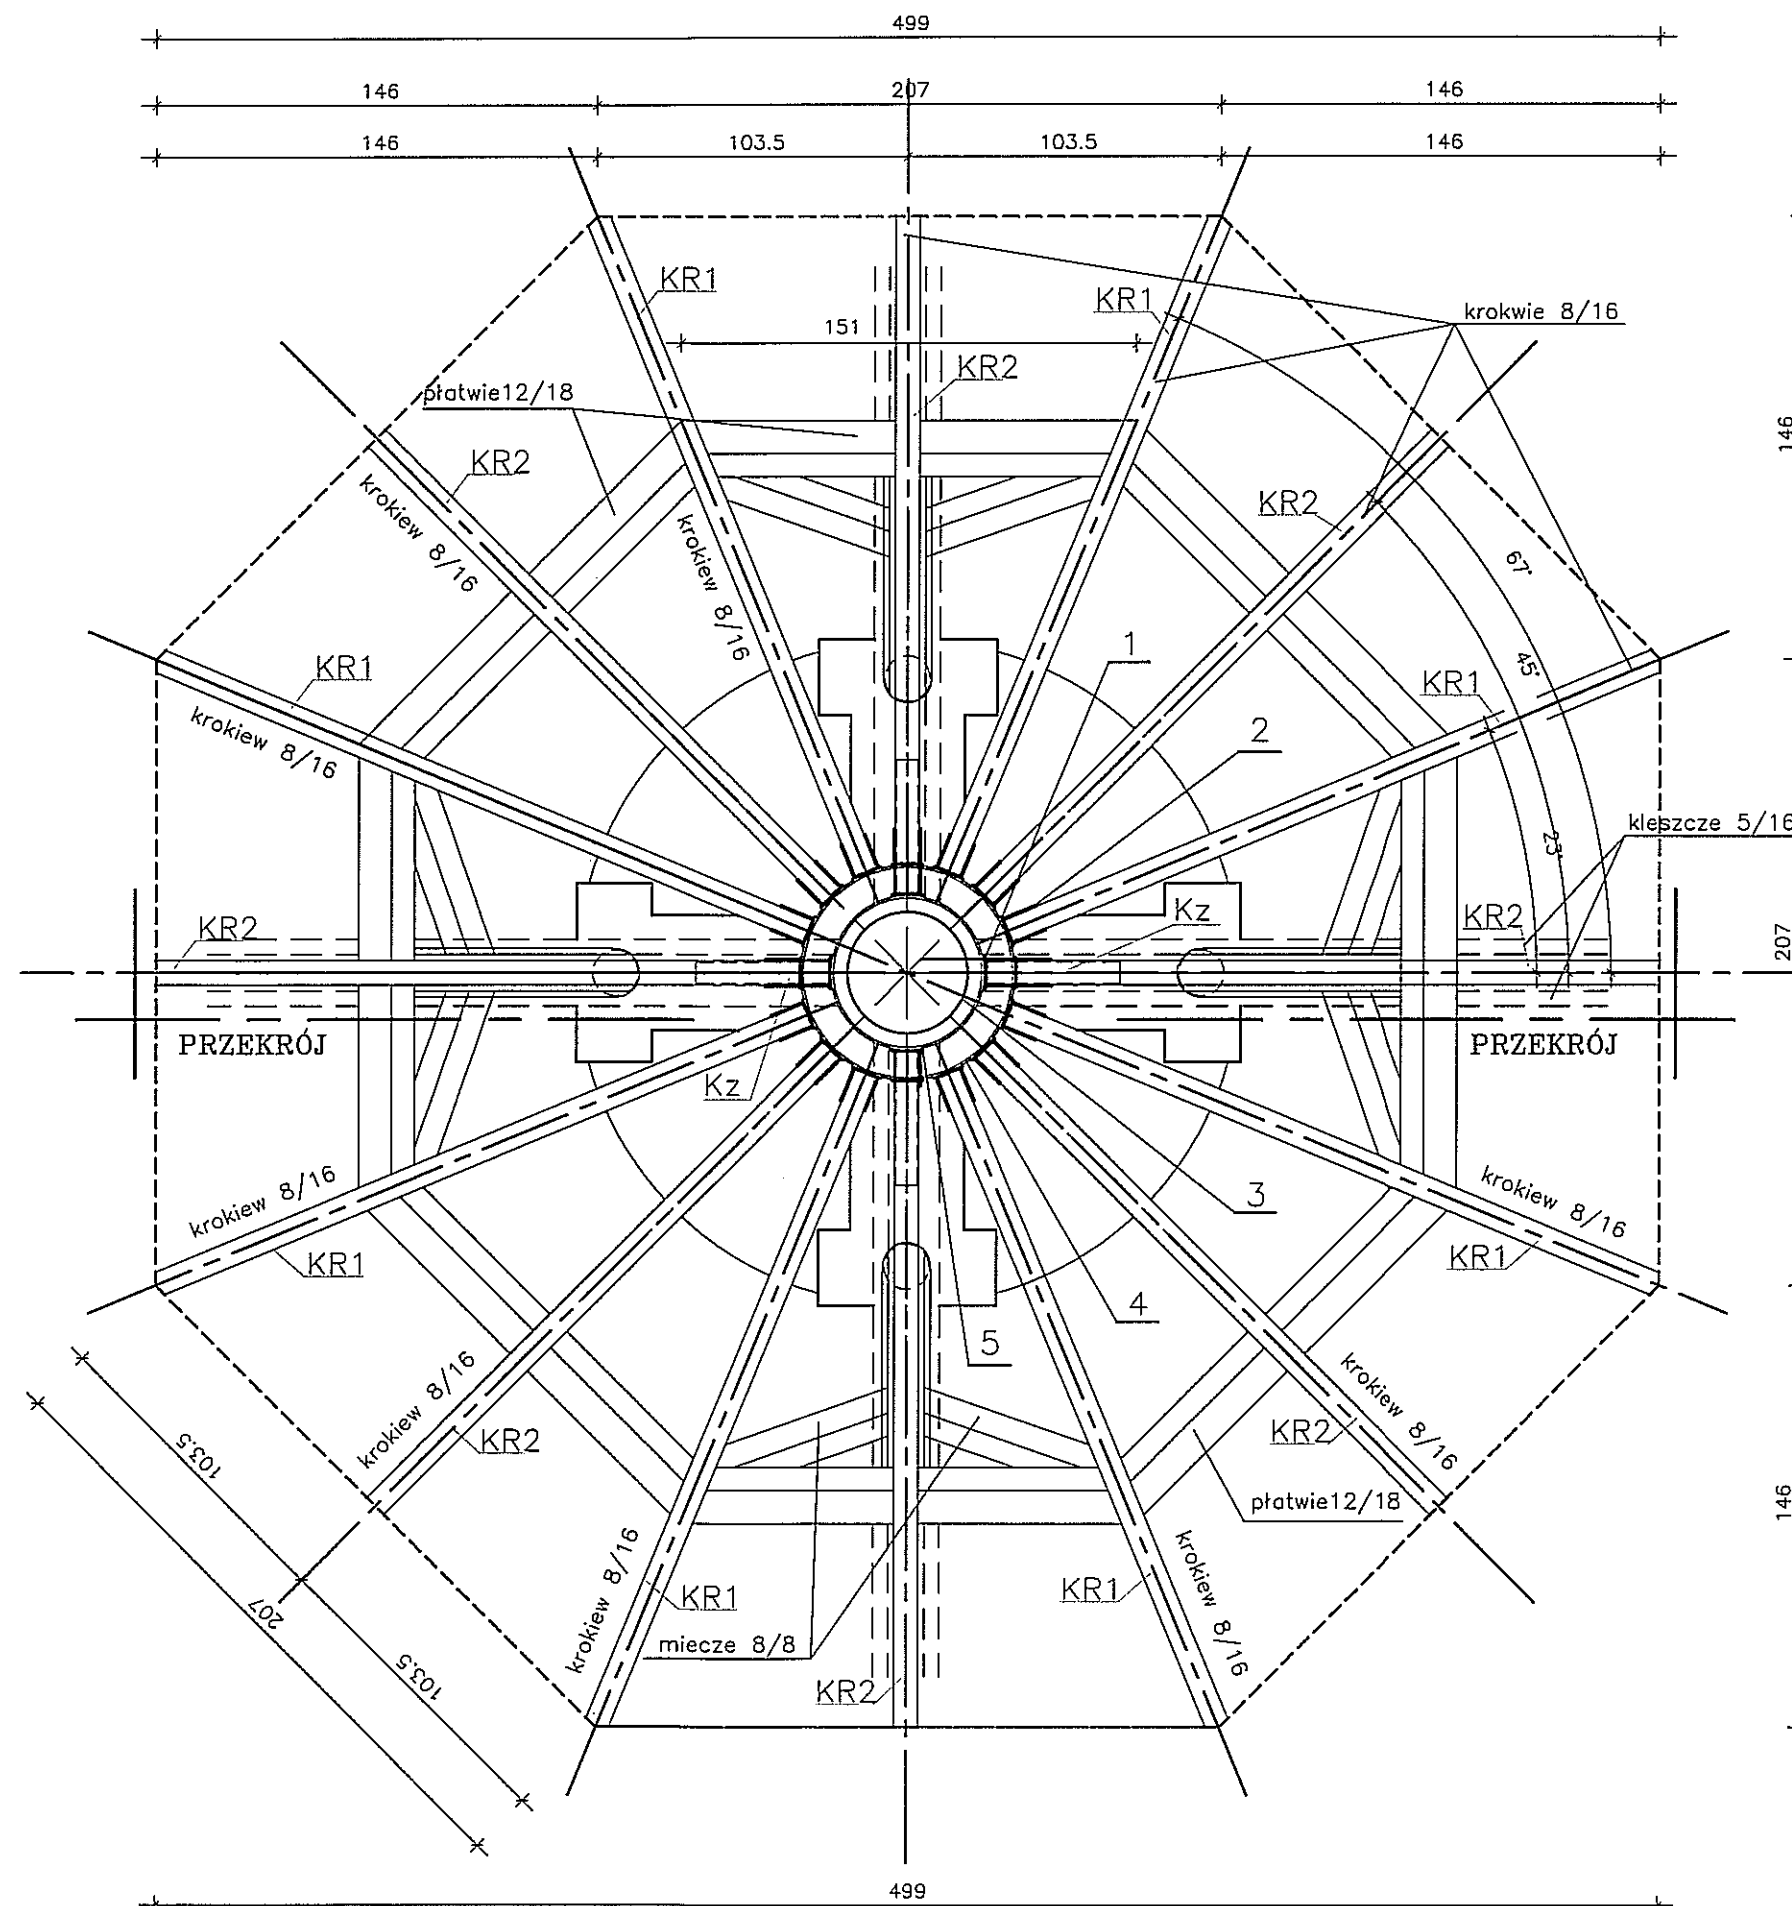

SYMBOL
P R A C O W N I C A
P R O J E K T O W A

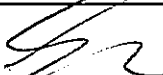PROJEKTOWA EXTOR	TYTUŁ RYSUNKU		SCHEMAT ZADASZENIA		SKALA	
	NAZWA PRZEDSIĘWZIĘCIA		WIATA GRILOWA		1:25	
	ADRES INWESTYCJI NR GEDEZYJNY		PLUSZKIEJMY GMINA DUBENINKI DZ. NR 210/4		2 K	
	PROJEKT		ARCHITEKTONICZNO BUDOWLANY			
	PROJEKTANT nr uprawnień		mgr inż. Sławomir Klimka nr upr.proj.b.o. SUW-23/92 PDL/BO/0631/01		mgr inż. Lucyna Huryn nr upr.proj.b.o. SUW-106/87 PDL/BO/0473/01	SIERPIEŃ 2015
	podpis		PROJEKT CHRONIONY USTAWĄ O PRAWIE AUTORSKIM		SPRZĄDZ.	


PRZEKRÓJ

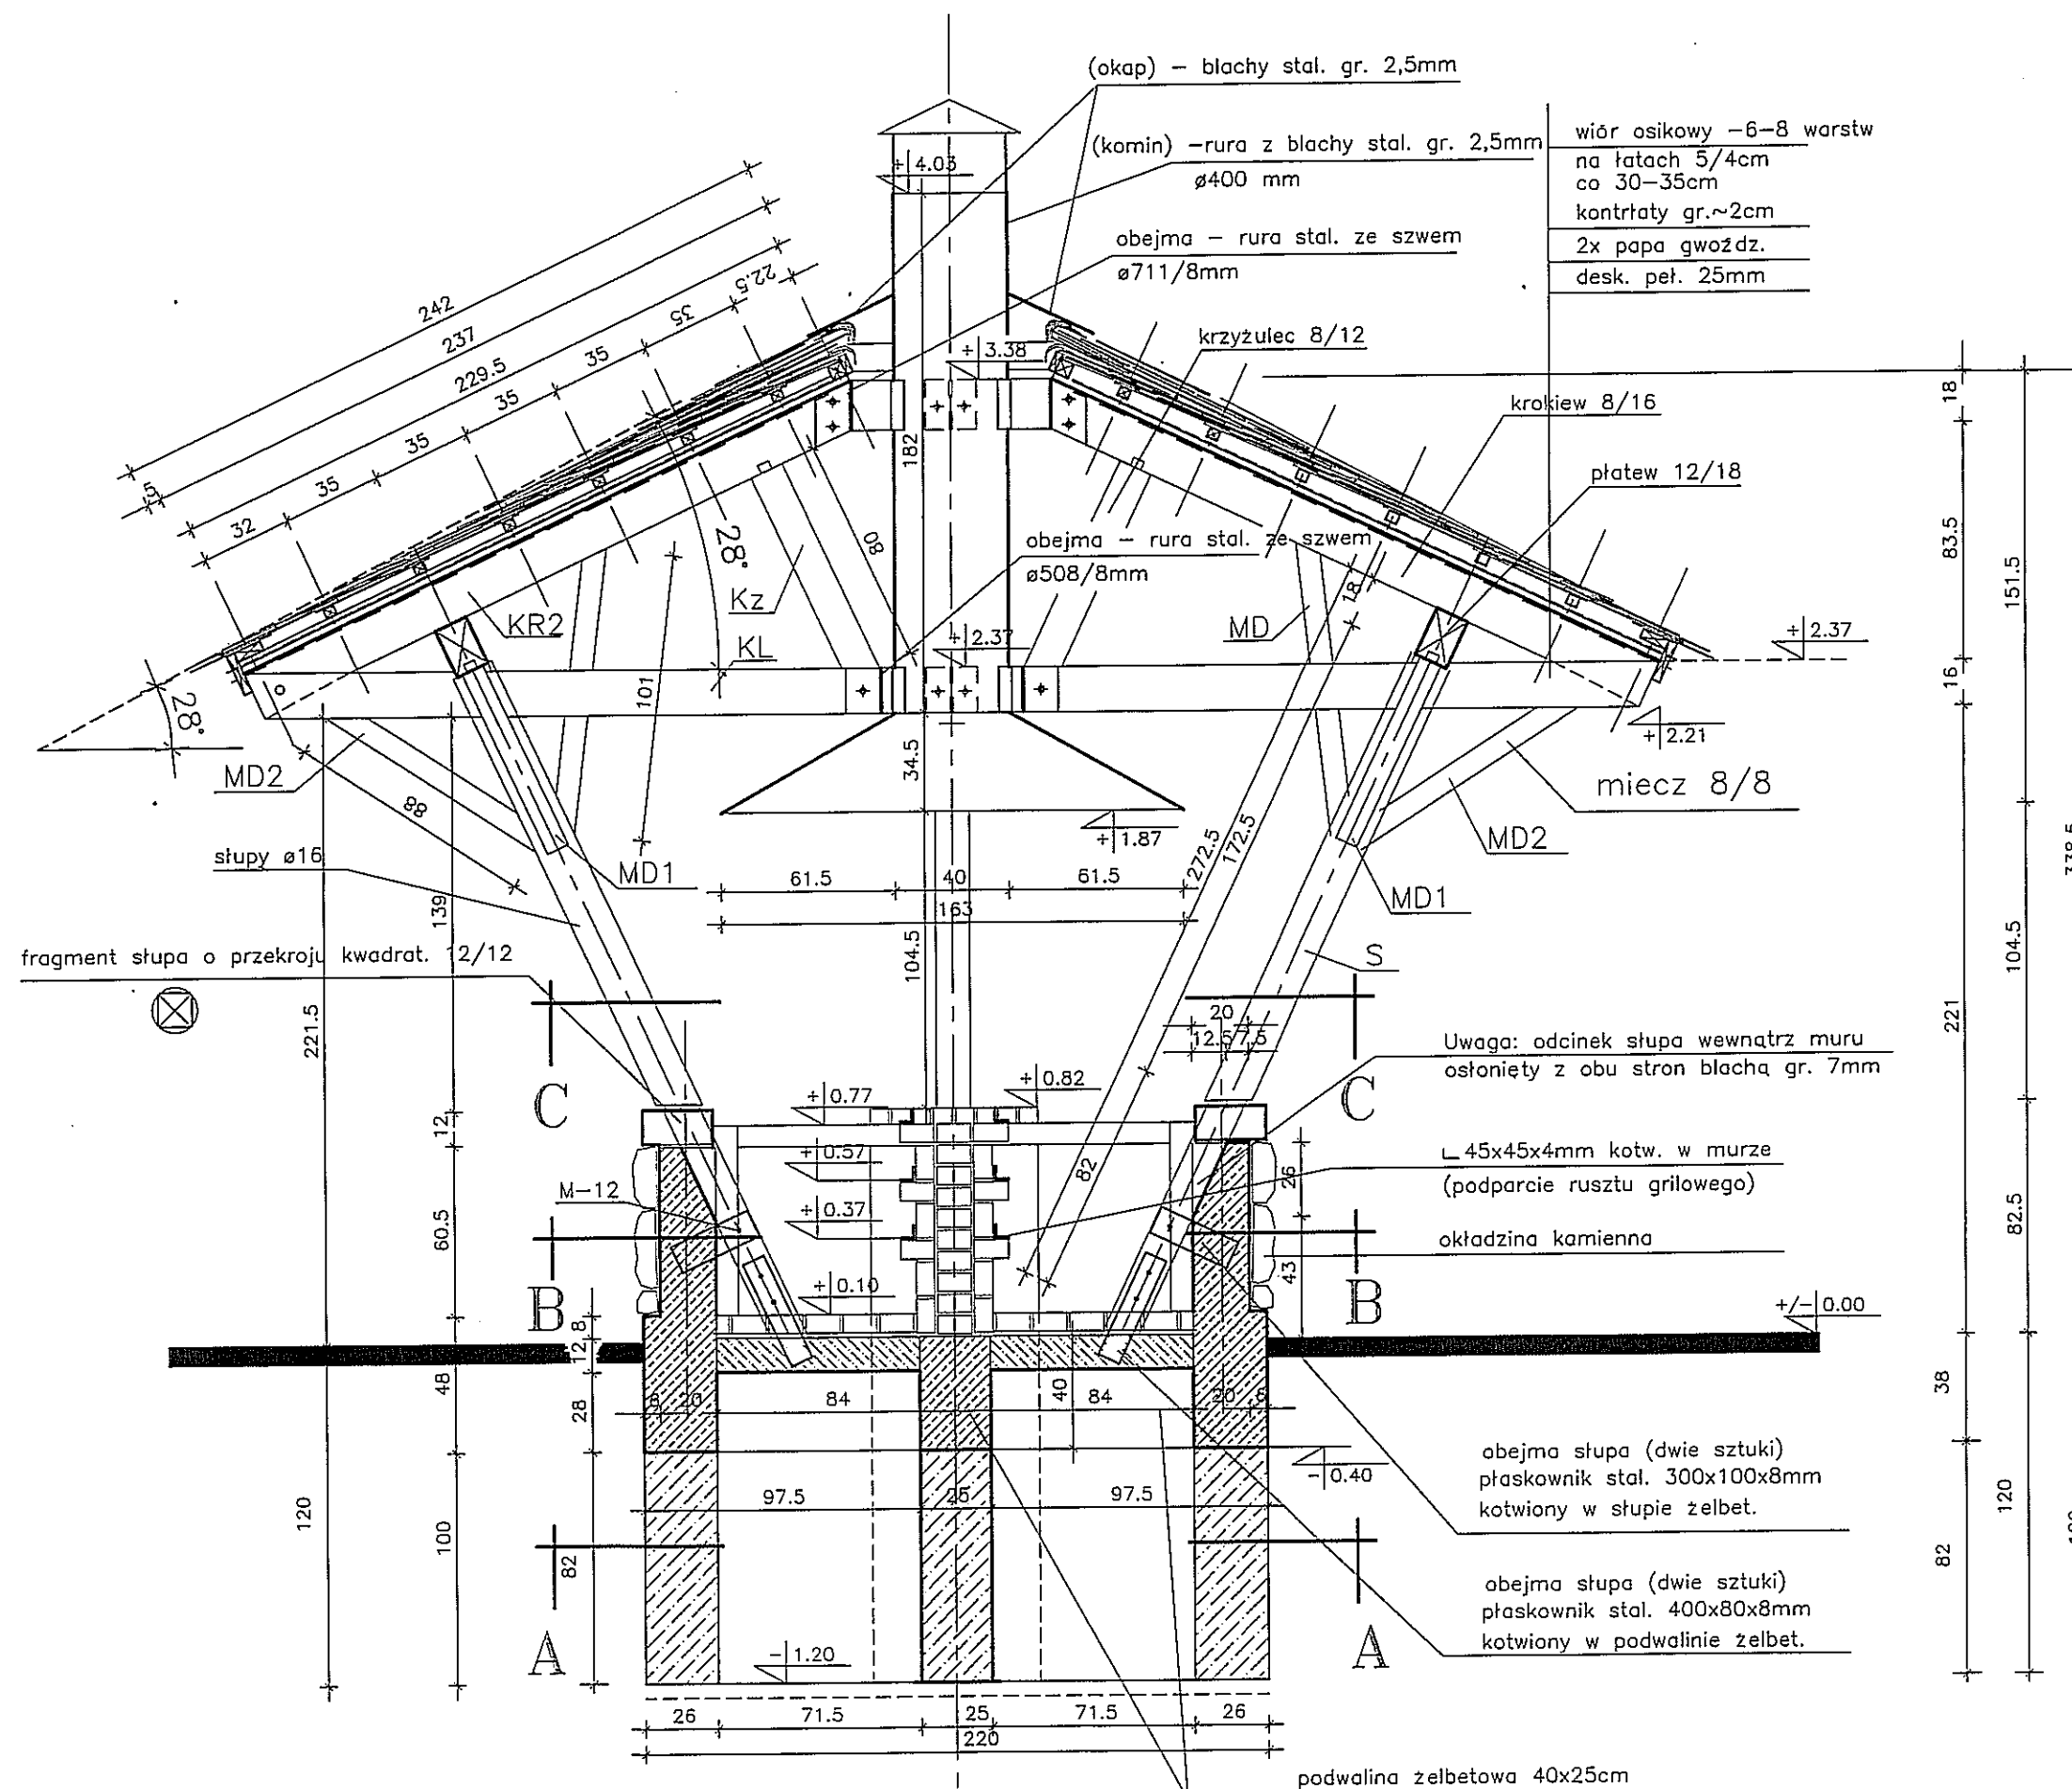


UWAGI:

- FUNDAMENT WYLEWANY W SZALUNKACH DO WYSOKOŚCI -40 B20 MIN(B17,5)
- PODWALINA H=40cm ZBROJONA DOŁEM 3ø12, GÓRĄ 2ø12, STRZEM ø6 3szt./mb POŁĄCZONA ZE SŁUPKAMI 20x30cm
- POD ŁAWY WYKONAĆ PODLEWKĘ Z CHUDEGO BETONU B7,5 GR. 5cm.

TYTUŁ RYSUNKU	PRZEKRÓJ	SKALA 1:25	NR RYSUNKU 3	DATA SERPIEN 2015 r.
NAZWA PRZEDSIĘWZIĘCIA	WIATA GRILOWA			
ADRES INWESTYCJI NR GEDEZYJNY	PLUSZKIEJMY GMINA DUBENINKI DZ. NR 210/4			
PROJEKT	ARCHITEKTONICZNO BUDOWLANY			
PROJEKTANT nr uprawnień	mgr inż. arch. D. S. Kuczyński nr uprawnień: B/15/09 POA nr PD-0127			
podpis				

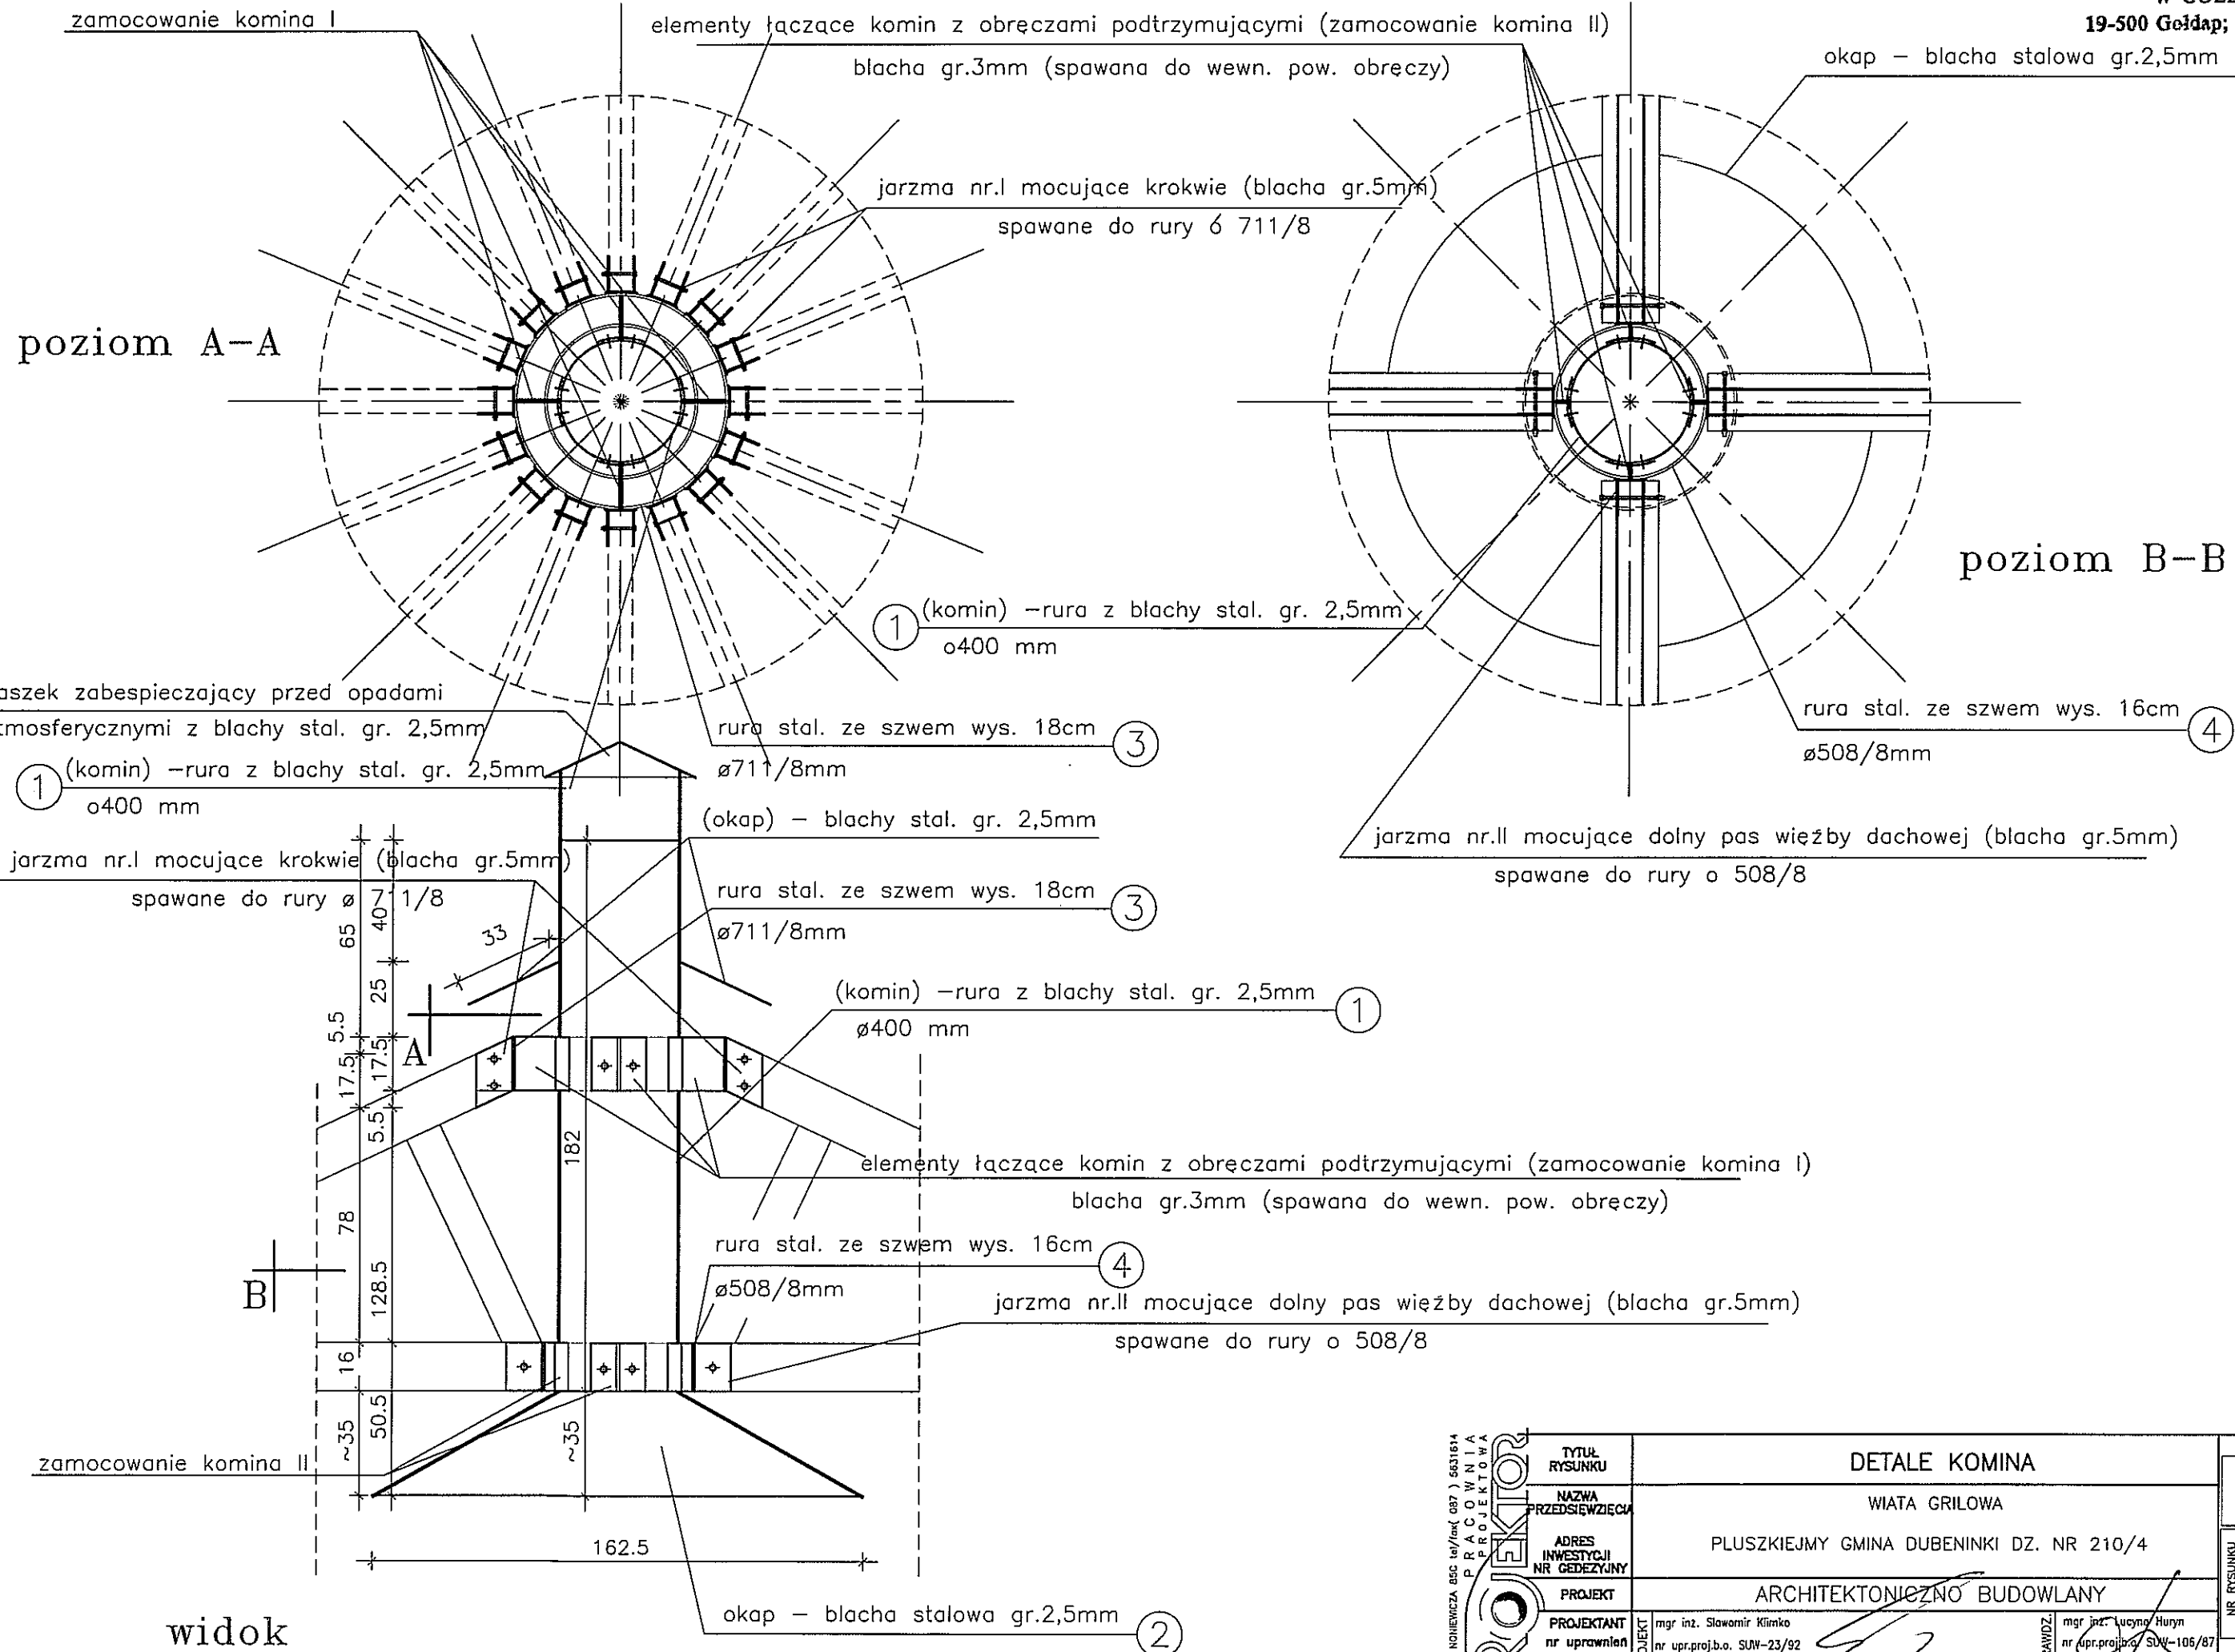

SUWALKI NOMEWICZA 85C tel./fax (087) 5631614 PRACOWNIA PROJEKTOWA	TYTUŁ RYSUNKU		DETALE KOMINA		SKALA	
	NAZWA PRZEDSIĘWZIĘCIA		WIATA GRILOWA		1:20	
	ADRES INWESTYCJI NR GEDEZYJNY		PLUSZKIEJMY GMINA DUBENINKI DZ. NR 210/4		NR RYSUNKU <div>3</div> <div>K</div>	
	PROJEKT		ARCHITEKTONICZNO BUDOWLANY			
	PROJEKTANT nr uprawnien podpis		mgr inż. Sławomir Klimko nr upr.proj.b.o. SUW-23/92 PDL/90/0631/01			
	SPRAWDZ.		mgr inż. Lucyna Huryn nr upr.proj.b.o. SUW-106/87 PDL/90/0413/01		DATA SIERPIEŃ 2015 r.	
PROJEKT CHRONIONY USTAWĄ O PRAWIE AUTORSKIM						

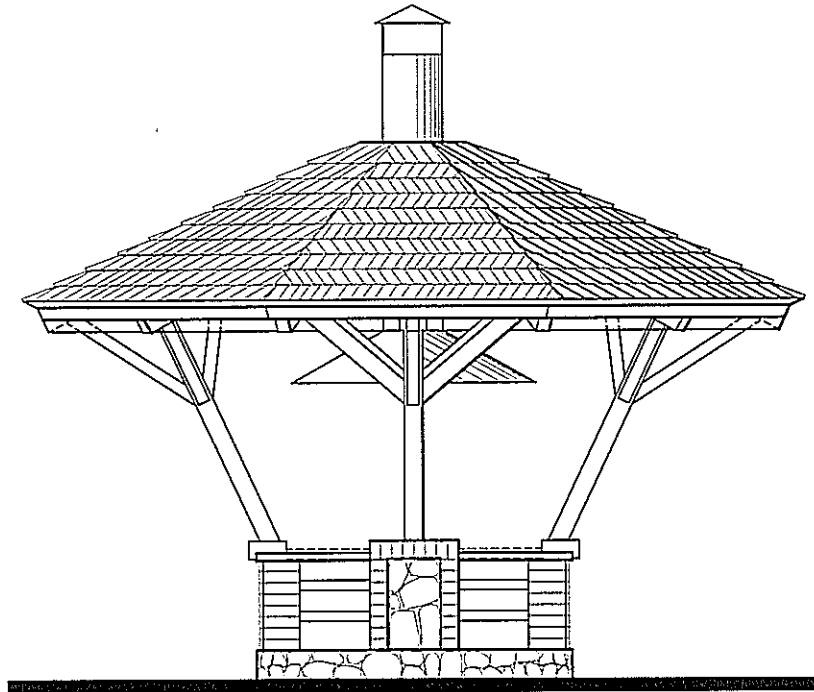

FORMAT A4 / 2100x2970mm / skala 1:50


SUWALKI KONTAKTOWA 65C tel./fax (087) 5631614 PRACOWNIA PROJEKTOWA PROJEKT	TYTUŁ RYSUNKU	WIDOK		SKALA	
	NAZWA PRZEDSIĘWZIĘCIA	WIATA GRIŁOWA			1:50
	ADRES INWESTYCJI NR GEDEZYJNY	PLUSZKIEJMY GMINA DUBENINKI DZ. NR 210/4			4
	PROJEKT	ARCHITEKTONICZNO BUDOWLANY			A
	PROJEKTANT nr uprawnień podpis	mgr inż. arch. P.P. Kuczyński nr upr. proj. b.o. BI/5/02 POIA nr PD-0127	mgr inż. arch. D. Spisakowski nr upr. proj. b.o. BI/3/02 POIA nr PD-8194	DATA	SIERPIEŃ 2015 r.

PROJEKT CHRONIONY USTAWĄ O PRAWIE AUTORSKIM

2220
WYKAZ STALI OPARCIA ZADASZENIA szt.1

L.p	Nr pręta	Długość [m]	Ilość [szt.]	STAL A-0 ø6-0,222	STAL A-III #12-0,888	
1	1	5,07	3		15,21	
2	2	4,61	3		13,83	
3	3	1,32	7	9,24		
4	4	0,90	5	4,50		
DŁUGOŚĆ OGÓŁEM :				[m]	13,74	29,04
CIĘŻAR:				[kg]	0,222	0,888
CIĘŻAR RAZEM :				[kg]	3,05	25,79

ILOŚĆ: 2szt.

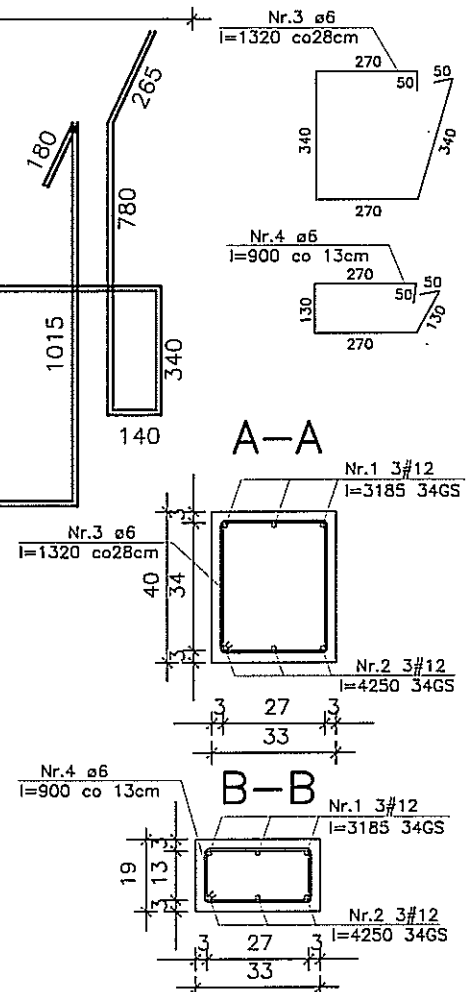

BETON C16/20
STAL A-III (BSt 500S)
STAL A-0 (St0S)

FORMAT A4 / 2100x2970mm/ skala 1:20*

SUWALKI HONIEWICZA 85C tel./fax(087) 5631614

**PRACOWNIA
PROJEKTOWA
220EXTOR**

TYTUŁ
RYSUNKU

NAZWA
EDSIEWZIECJA

ADRES
INWESTYCJI
GEDEZYJNY

PROJEKT**PROJEKTANT**

ur uprowlan

podpis

SCHEMAT ZBROJENIA - WYKAZ STALI

WATA GRILOWA

PLUSZKIEJMY GMINA DUBENINKI DZ. NR 210/4

ARCHITEKTONICZNO BUDOWLANY

mgr inż. Sławomir Klimko
nr upr.proj.b.d. SUW-23/92
PDL/BO/0631/01

mgr inż. Lucyna Huryn
nr upr.proj.b.b. SUW-106/87
PEL/80/0476/01

PROJEKT CHRONIONY USTAWĄ O PRAWIE AUTORSKIM

SKALA

1:20

$$\frac{4}{K}$$

DATA SIERPIEN 2015

RUSZT STALOWY

kątownik stal. 45x45x4mm

kotwiony w murze
(po 2 szt. na 3 poziomach)

blacha stal. gr.4mm

wym. blachy 13,5x10,5x3

rama rusztu wyjmowanego

kątownik stal. 30x30x3mm

oparcie rusztu

ruszt wyjmowany

kątownik stal. 30x30x3mm

UWAGA: przed wykonaniem rusztu należy skorygować wymiary zewnętrzne po wykonaniu prac murarskich

SUWALKI INŻYNIERZKA BSC (ul./ok. 087) 5031614 PRACOWNIA PROJEKTOWA PROJEKTOR	TYTUŁ RYSUNKU	RUSZT STALOWY		SKALA	1:10
	NAZWA PRZEDSIĘWZIĘCIA	WIATA GRILOWA		NR RYSUNKU	5 A
	ADRES INWESTYCJI NR GEDEZYJNY	PLUSZKIEJMY GMINA DUBENINKI DZ. NR 210/4			
	PROJEKT	ARCHITEKTONICZNO BUDOWLANY			
	PROJEKTANT nr uprawnień	mgr inż. arch. P.P. Kuczyński nr upr. proj. b.o. BI/5/02	SPRAWDZ. nr upr. proj. b.o. BI/3/02	DATA	SIERPIEŃ 2015 r.
podpis	POIA nr PD-0127	POIA nr PD-0194			

PROJEKT CHRONIONY USTAWĄ O PRAWIE AUTORSKIM


BLAT

rama stalowa

kątownik stal. 45x45x4mm
kotwiony w murze
(po 2 szt. na 3 poziomach)


blacha stal. gr.4mm
wym. blachy 13,5x10,5x3

blat drewniany (dąb)
deski 10x5cm. klejone

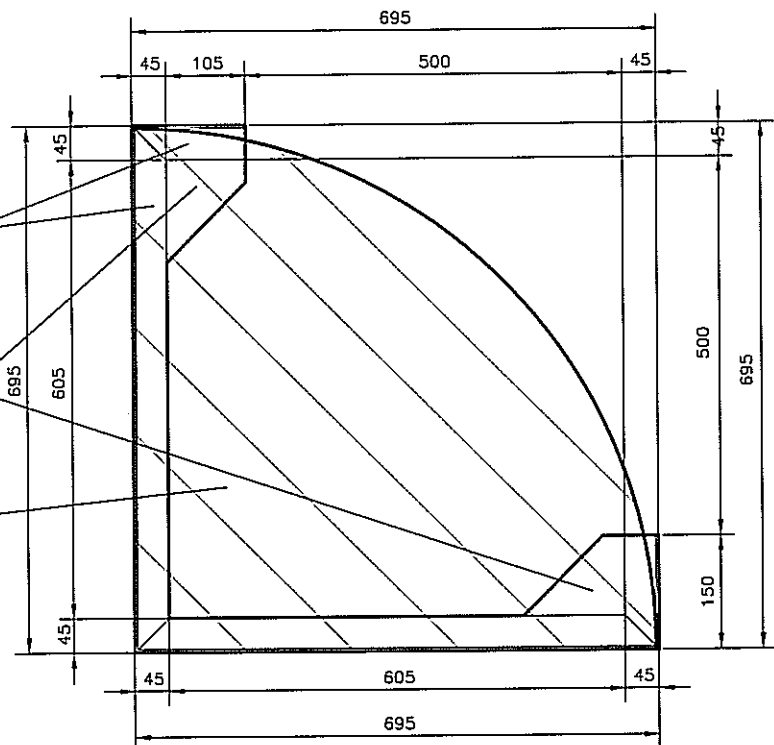

blat drewniany





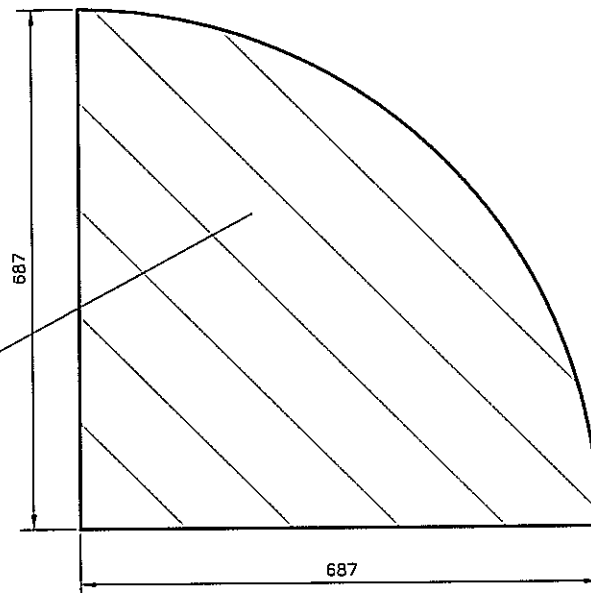






 

 
blat drewniany (dąb)
deski 10x5cm. klejone strugane



UWAGA: przed wykonaniem rusztu należy skorygować wymiary zewnętrzne po wykonaniu prac murarskich

  SUWALKI NONIEWICZA 85C tel/fax (087) 5631614 PRACOWNIA PROJEKTOWA	TYTUŁ RYSUNKU		BLAT DREWNIANY		SKALA
	NAZWA PRZEDSIĘWZIĘCIA		WIATA GRILOWA		1:10
	ADRES INWESTYCJI NR GEDEZYJNY		PLUSZKIEJMY GMINA DUBENINKI DZ. NR 210/4		NR RYSUNKU 6 A
	PROJEKT		ARCHITEKTONICZNO BUDOWLANY		
	PROJEKTANT nr uprawnień podpis	mgr inż. arch. P.P. Kuczyński nr upr. proj. b.o. BI/5/02 POIA nr PD-0127	SPRAWDZ. mgr inż. arch. D. Smigajewski nr upr. proj. b.o. BI/5/02 POIA nr PD-0194	DATA SIERPIEŃ 2015 r.	

WYKAZ ELEMENTÓW STAŁOWYCH WIATY GRILOWEJ

    	Liczba	Przedmiot	Długość [mm]	Ciezar Jednostkowy	Ciezar 1 szt.	Ciezar całkowity [kg]	Materiał	Uwagi
1	1	komin  1256x2.5	1820	24,65	44,86	44,86	St0S	
2	1	okap  940x2.5	—	19,63	43,38	43,38		ściety stożek
3	1	obejma Rs 711x8	180	139	25,02	25,02		
4	1	obejma Rs 508x8	160	98,60	15,78	15,78		
5	2	 120x5	180	4,71	0,85	1,70		
6	1	 180x5	90	7,07	0,64	0,64		
	16	jarzmo I			2,34	37,44		
7	2	 120x5	160	4,71	0,75	1,50		
8	1	 160x5	90	6,28	0,57	0,57		
	4	jarzmo II			2,07	8,28		
9	1	 180x3	140	4,23	0,59	0,59		
10	1	 180x3	160	4,23	0,68	0,68		
	4	ZAMOCOWANIE KOMINA I			1,27	5,08		
11	1	 160x3	50	3,77	0,19	0,19		
12	1	 160x3	160	3,77	0,60	0,60		
	4	ZAMOCOWANIE KOMINA II			0,79	3,16		
13	8	 100x8	300	6,28	1,88	15,04		
14	8	 80x8	400	5,02	2,01	16,08		
DASZEK NA KOMINIE								
15		 280x25	17584	5,50	9,66	9,66		
	3	ø12	500	0,888	0,444	1,332		
OKAP								
16	1	 330x25	2290	6,48	14,83	14,83		
RAZEM:						239,39		

SUWAŃKI INŻYNIERZKA BSC tel./fax (087) 5631614 PRACOWNIA PROJEKTOWA	TYTUŁ RYSUNKU		WYKAZ STALI		SKALA	
	NAZWA PRZEDSIĘWZIĘCIA		WIATA GRILOWA		1:50	
	ADRES INWESTYCJI NR GEDEZYJNY		PLUSZKIEJMY GMINA DUBENINKI DZ. NR 210/4		7 K	
	PROJEKT		ARCHITEKTONICZNO BUDOWLANY			
PROJEKTANT nr uprawnień		mgr inż. Sławomir Klimko nr upr.proj.b.o. SUW-23/92 PDL/BO/0631/01		SPRAWDZ. mgr inż. Lucyna Hryniak nr upr.proj.b.o. SUW-100/82 PDL/BO/0473/01		SIERPIEŃ 2015 r.
podpis				DATA		
PROJEKT CHRONIONY USTAWĄ O PRAWIE AUTORSKIM						

WYKAZ STALI RUSZT GRILOWY na 1szt.

	Liczba	Przedmiot	Długość [mm]	Ciezar Jednostkowy	Ciezar 1 szt.	Ciezar całkowity [kg]	Materiał	Uwagi
1	2	L 45x45x4	150	2,74	0,41	0,82	St05	
2	2	L 45x45x4	695	2,74	1,90	3,80		
3	2	L 35x35x3	185	1,60	0,30	0,60		
4	2	L 35x35x3	510	1,60	0,82	1,64		
5	1	25x3	10730	0,59	6,33	6,33		suma elementów
6	2	10,5x13,5x4	-	-	0,27	0,54		
7	20	ø6	210	0,22	0,05	1,00		
RAZEM:						14,730		

ILOŚĆ: 6szt.

WYKAZ STALI BLATU na 1szt.

	Liczba	Przedmiot	Długość [mm]	Ciezar Jednostkowy	Ciezar 1 szt.	Ciezar całkowity [kg]	Materiał	Uwagi
1	2	L 45x45x4	150	2,74	0,41	0,82	St05	
2	2	L 45x45x4	695	2,74	1,90	3,80		
3	2	10,5x13,5x4	-	-	0,27	0,54		
RAZEM:						5,16		

ILOŚĆ: 6szt.

ZESTAWIENIE ELEMENTÓW DREWNIANYCH BLATU

L.p.	OZNACZENIE ELEMENTU NA RYSUNKU	NAZWA ELEMENTU	RODZAJ MATERIAŁU ASORTYMENT I KLASA JAKOŚCI	PRZEKRÓJ [mm]	DŁUGOŚĆ [mm]	ILOŚĆ [szt]	OBIĘTOŚĆ [m³]	POWIERZCHNIA [m²]
1		BLAT	drewno liściaste	100x50		1		0,227
RAZEM DREWNA: ~0,227m²								

ILOŚĆ: 2szt.

SUWALKI HONIEWICZA 85C 16/16a(087) 5631614 PRACOWNIA PROJEKTOWA PROJEKT	TYTUŁ RYSUNKU	WYKAZ ELEMENTÓW RUSZTU I BLATU		SKALA 1:50
	NAZWA PRZEDSIĘWZIĘCIA	WIATA GRILOWA		
	ADRES INWESTYCJI NR GEDEZYJNY	PLUSZKIEJMY GMINA DUBENINKI DZ. NR 210/4		NR RYSUNKU 8 K
	PROJEKT	ARCHITEKTONICZNO BUDOWLANY		
	PROJEKTANT nr uprawnień podpis	mgr inż. Sławomir Klimko nr upr.proj.b.o. SUW-23/92 PDL/BO/0631/01	mgr inż. Lucyna Huryn nr upr.proj.b.o. SUW-186/87 PDL/BO/0476/01	DATA SIERPIEŃ 2015 r.

PROJEKT CHRONIONY USTAWĄ O PRAWIE AUTORSKIM

ZESTAWIENIE ELEMENTÓW DREWNIANYCH WIATY GRILOWEJ

L.p.	OZNACZENIE ELEMENTU NA RYSUNKU	NAZWA ELEMENTU	RODZAJ MATERJAŁU ASORTYMENT I KLASA JAKOŚCI	PRZEKRÓJ [cm]	DŁUGOŚĆ [cm]	IŁOŚĆ [szt]	OBIĘTOŚĆ [m ³]	POWIERZCHNIA [m ²]
1	KR1	KROKIEW	klasa drewna min. C24	8x16	259	8	0,265	
2	KR2	KROKIEW	klasa drewna min. C24	8x16	237	8	0,243	
3	PŁ	PLATEW	klasa drewna min. C24	12x18	151	8	0,261	
4	Kz	KRZYŻULEC	klasa drewna min. C24	8x12	80	4	0,031	
5	M	MIECZ	klasa drewna min. C24	8x8	101	4	0,026	
6	MD1	MIECZ DOLNY	klasa drewna min. C24	8x8	88	8	0,045	
6	MD2	MIECZ DOLNY	klasa drewna min. C24	8x8	88	4	0,023	
7	KL	KLESZCZE	klasa drewna min. C24	5x16	225	8	0,144	
8	S	SŁUPEK	klasa drewna min. C24	ø16	273	4	0,219	
SUMA: ~1,257m ³								
9		DESKOWANIE PEŁNE		2.5x(207+330)x0,5	242	8		23,23
RAZEM DREWNA: ~23,23m ²								
CIĘŻAR: 1,257x600+0,581x550=1073,75 kg.								

UWAGA:

- nie uwzględniono łat dachowych
- wymiary elementów podano jako rzeczywiste-docelowe bez uwzględnienia połączeń technologicznych (zamki, czopy, itp.)

SUWALKI HONIEWICZA 85C 16/16a(007) 5631614 P R A C O W N I A P R O J E K T O W A	TYTUŁ RYSUNKU	WYKAZ ELEMENTÓW RUSZTU I BLATU		SKALA	1:50
	NAZWA PRZEDSIĘWZIĘCIA	WIATA GRILOWA		NR RYSUNKU	9 K
	ADRES INWESTYCJI NR GEODEZYJNY	PLUSZKIEJMY GMINA DUBENINKI DZ. NR 210/4 DZ. NR GEOD. 106/17			
	PROJEKT	ARCHITEKTONICZNO-BUDOWLANY		DATA	SIERPIEŃ 2015 r.
	PROJEKTANT nr uprawnień podpis	mgr inż. Sławomir Klimko nr upr.proj.b.a. SUW-23/92 PDL/80/0631/01	SPRAWDZ. mgr inż. Lucyna Nymn nr upr.proj.b.a. SUW-106/87 PDL/80/0473/01		
PROJEKT CHRONIONY USTAWĄ O PRAWIE AUTORSKIM					